



« *Vision Future* »
Nyon
Construction d'un centre
Ophthalmologique

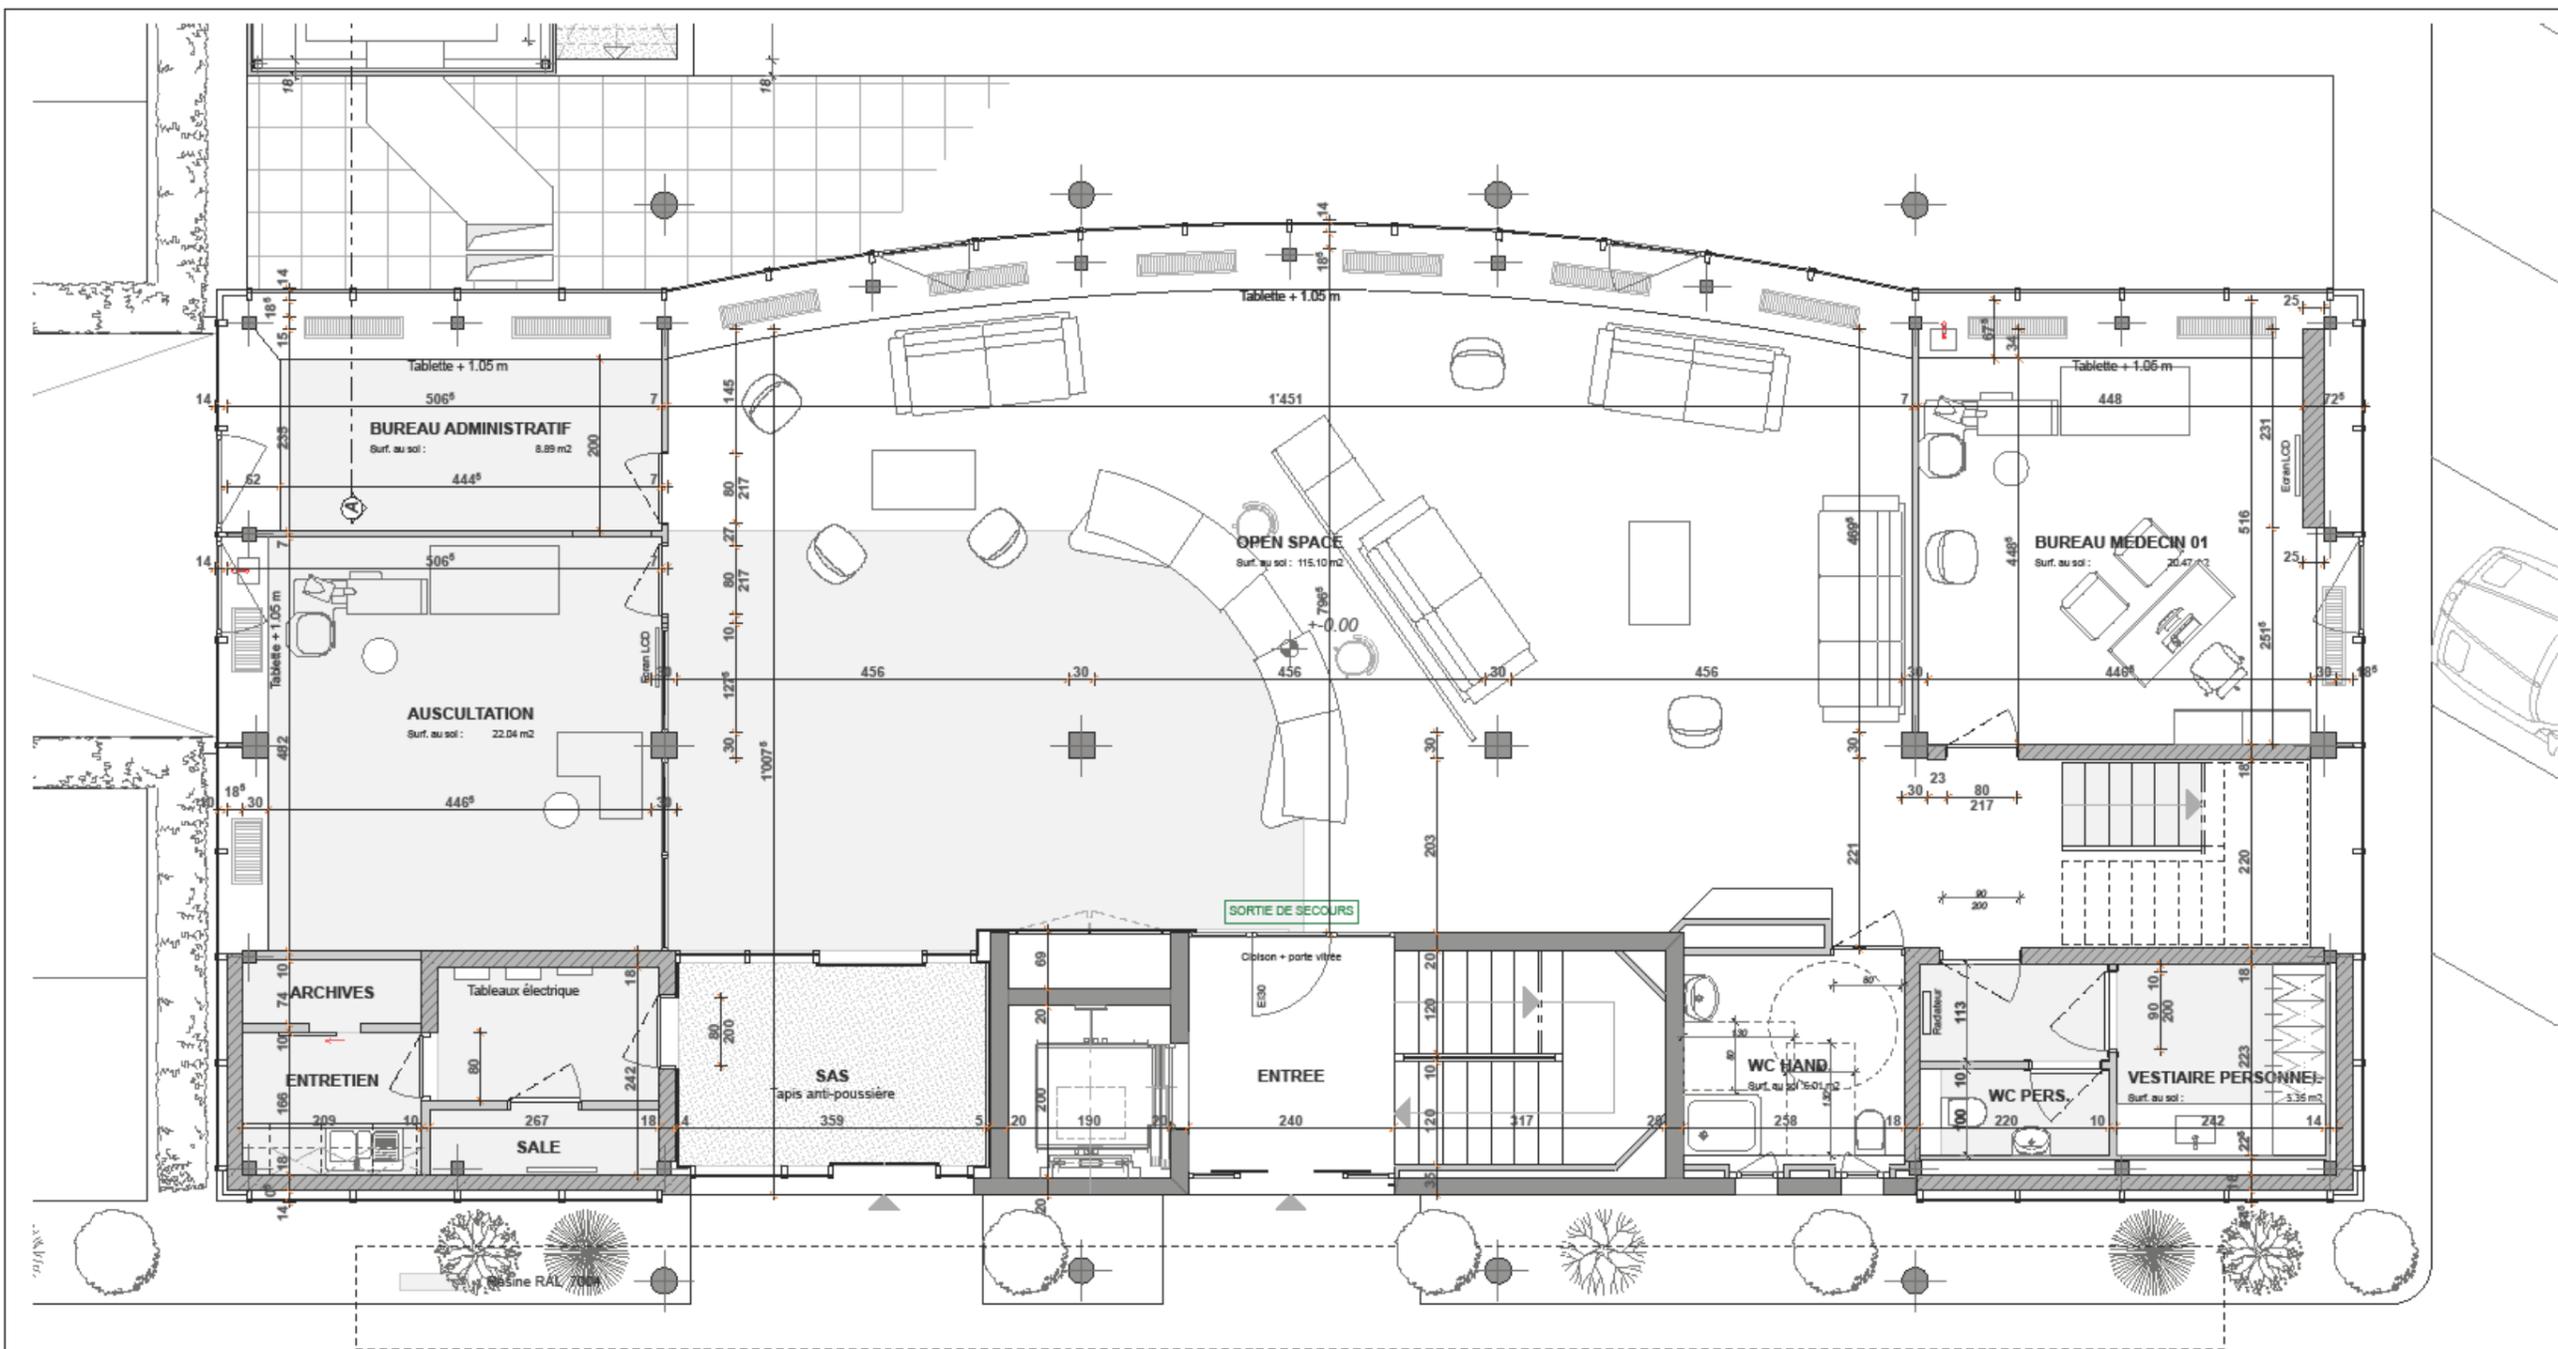

"VISION FUTURE" CENTRE OPHTHALMOLOGIQUE Avenue Alfred Cortot 12 - Commune de Nyon	signature architecte	signature propriétaire	Echelle 1:50	AC12
			Date 17.09.14	
Dossier FINAL: REZ DE CHAUSSEE			Dessin	N°
			Format 50x35	AC12-50-11
Mandataire Catherine MINEL architecte - DPLG - MPQ - 10, rue du Lac 1207 Genève - Tél. 079 234 88 86 - Fax 022 788 14 65 - Email : c.minel@bluewin.ch				

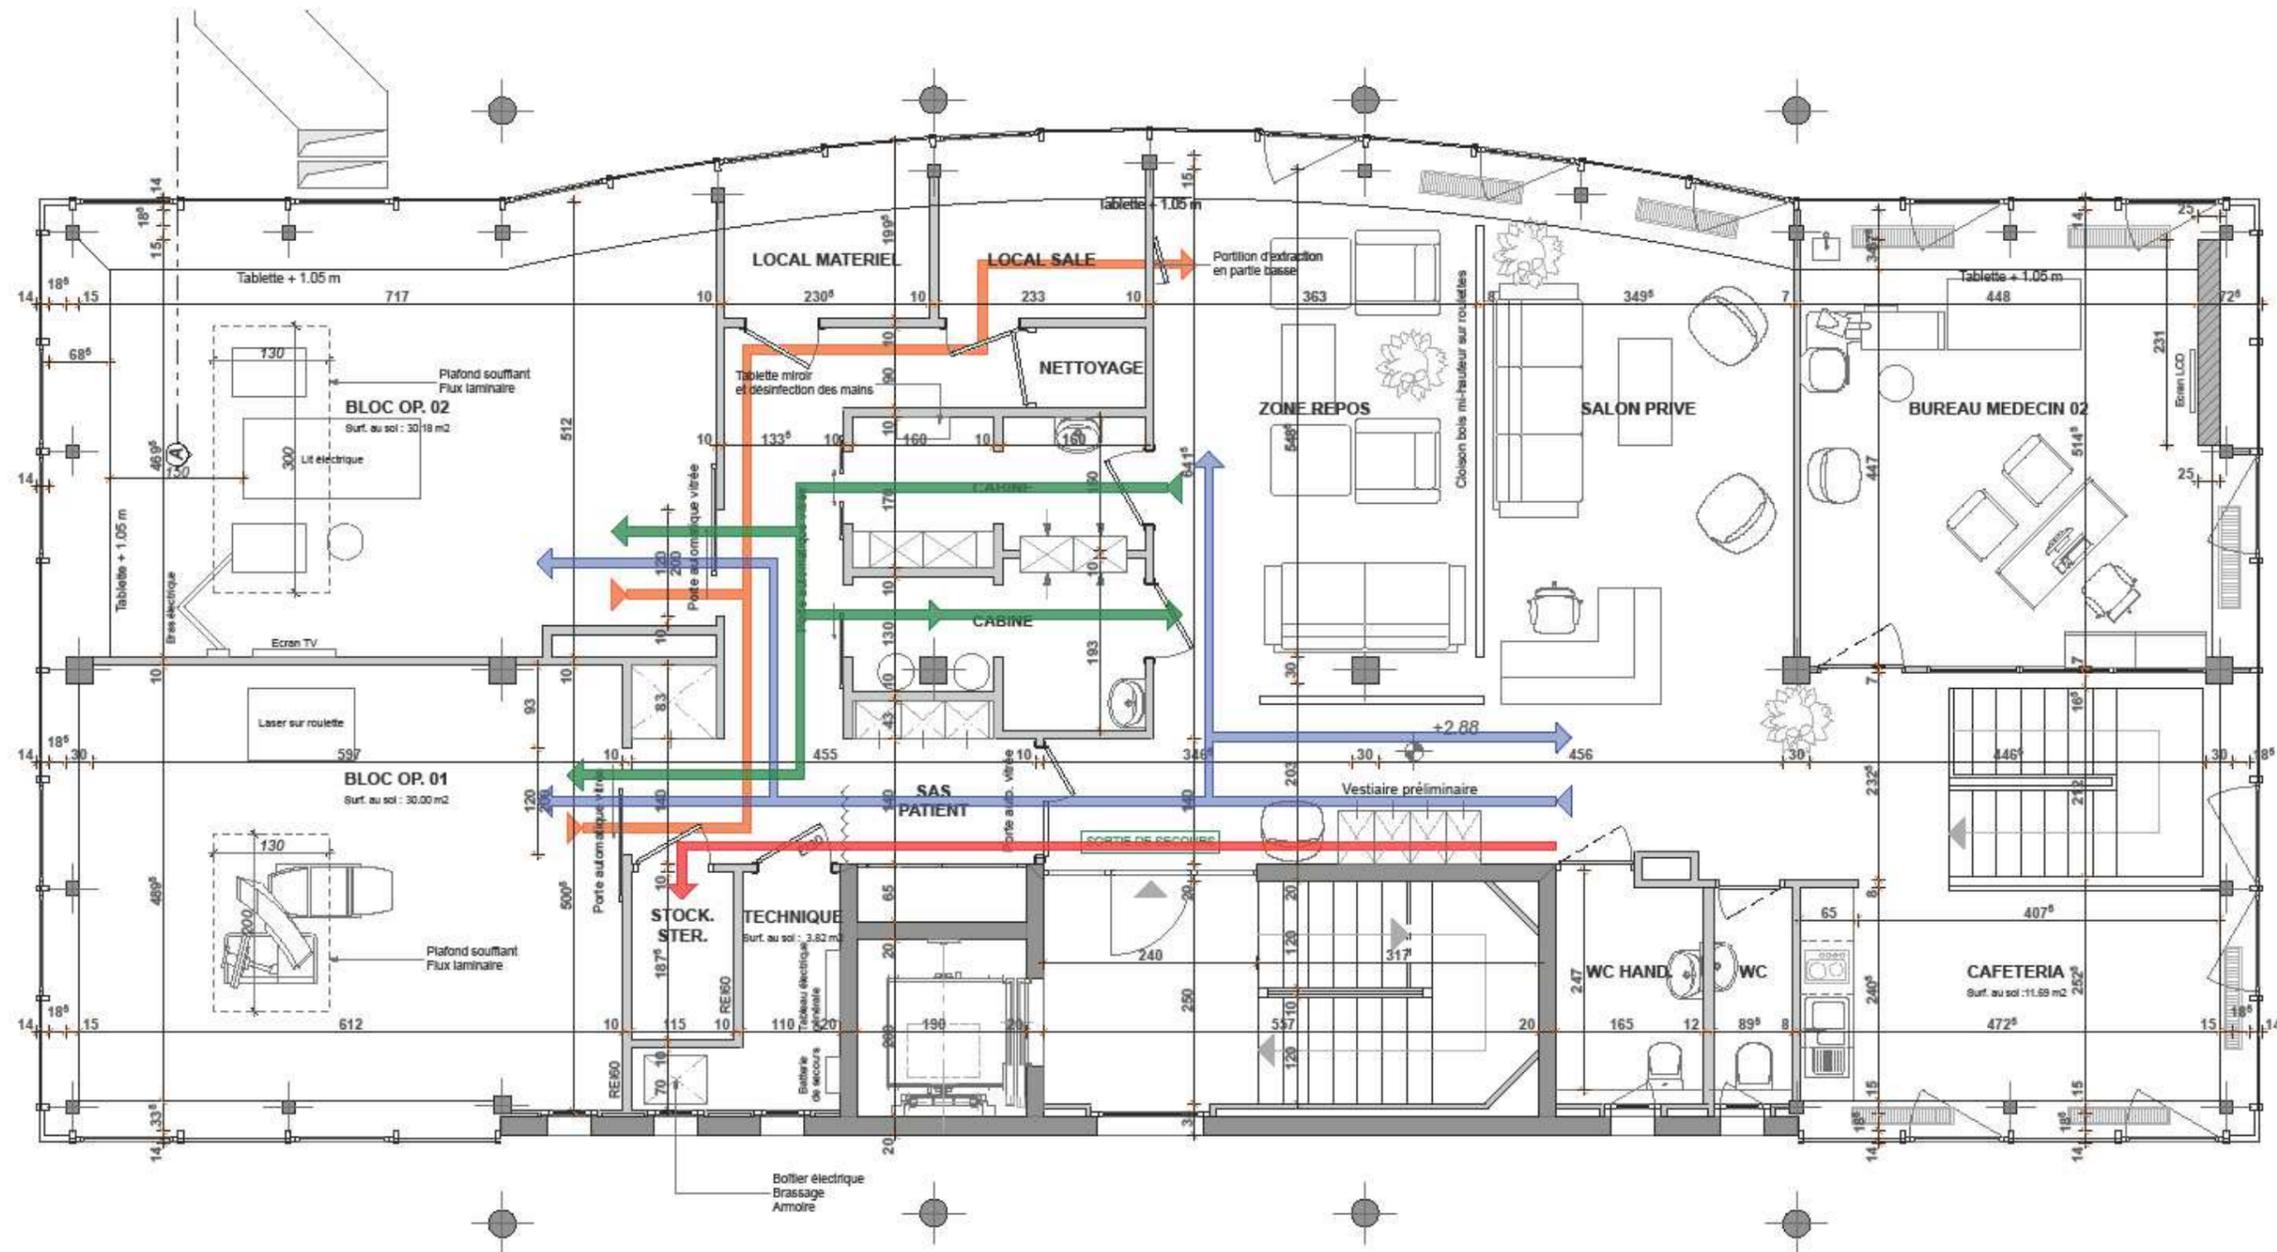

- Cheminement patients
- Cheminement sale
- Cheminement médecins
- Cheminement propre

"VISION FUTURE" CENTRE OPHTHALMOLOGIQUE Avenue Alfred Cortot 12 - Commune de Nyon	signature architecte	signature propriétaire	Echelle 1:50	AC12
				Date 17.09.14
DOSSIER FINAL: ETAGE Mandataire Catherine MINEL architecte - DPLG - MFG - 10, rue du Lac 1207 Genève - Tél. 079 234 88 86 - Fax 022 788 14 65 - Email : c.minel@ovewin.ch			Dessin	N° AC12-50-12
			Format: 50x35	







